Palina elettronica - tipologia 1

SCALA 1:10 0 2 20 40 cm

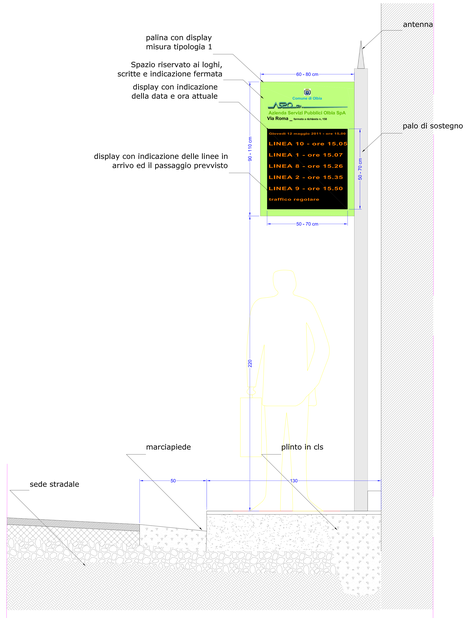

Palina elettronica - tipologia 2

SCALA 1:10 0 2 20 40 cm

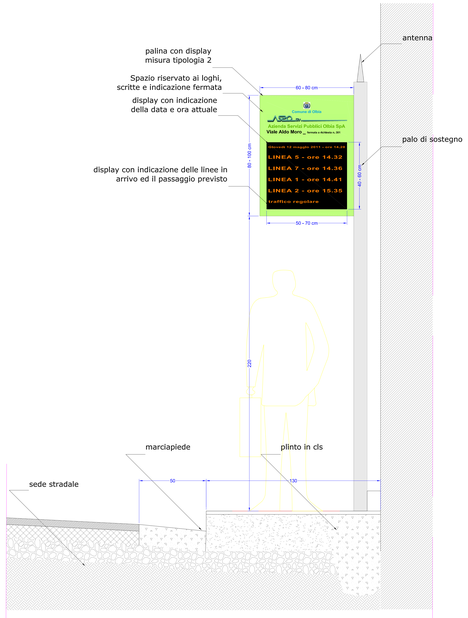

Palina elettronica - tipologia 3

SCALA 1:10 0 2 20 40 cm

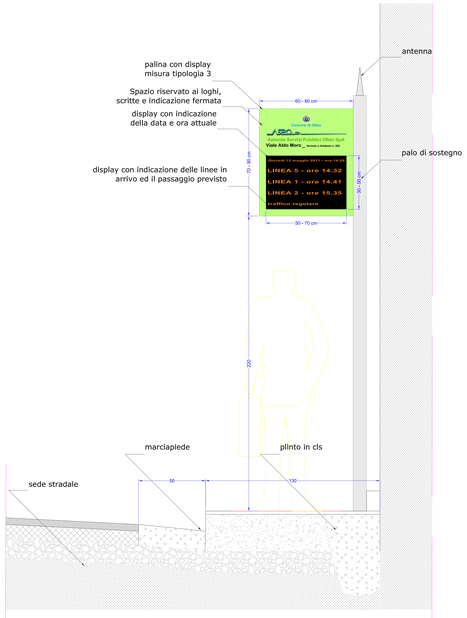

Palina elettronica - tipologia 4

SCALA 1:10 0 2 20 40 cm

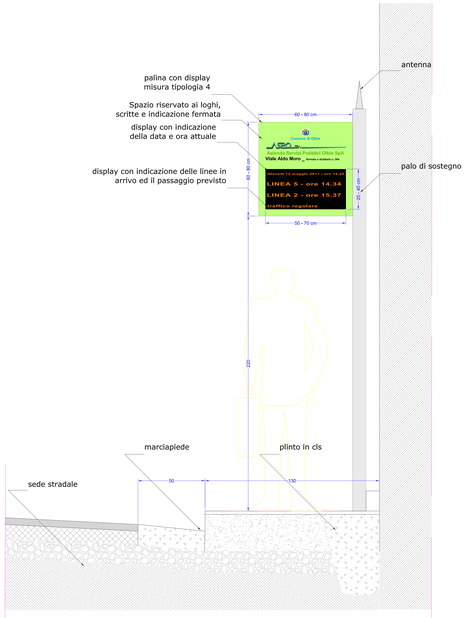

LOCALITA':	**COMUNE DI OLBIA** **Provincia di Olbia - Tempio** Regione Autonoma della Sardegna Lavori per la fornitura ed installazione di apparati infrastrutturali in materia di trasporto pubblico locale da A.S.P.O. ASPO Spa w1/g/n/n
DESCRIZIONE:	**Progetto Paline intelligenti, sistema AVM, localizzazione GPS, annuncio prossima fermata** - allo nel territorio comunale di Olbia (OT)
COMMITTENTE:	Azienda Servizi Pubblici Olbia (A.S.P.O. S.p.a.) Il Presidente del CdA - Sig. Luciano Lombardo
PROGETTISTA:	**Ufficio Tecnico ASPO Spa** **Ing. Mauro Pirez** Iscritto all'Ordine degli Ingegneri della Provincia di Olbia al n. 393 dal 22.01.1999
PROGETTO:	**PRELIMINARE [ ] - DEFINITIVO (X) - ESECUTIVO [ ]** **Lavori per la fornitura ed installazione su Paline intelligenti, sistema AVM, localizzazione GPS, annuncio prossima fermata**
ELABORATO:	**Particolare palina**
TAVOLA:	**4.0-A** SCALA: 1:10
DATA:	**NOVEMBRE 2011** FILE: TAVOLA 4.0 - DEF A - STRUTTURE - Particolare palina (Ingegneri PARTICOLARE.dwg)

REVISIONE:	DESCRIZIONE:	DATA: